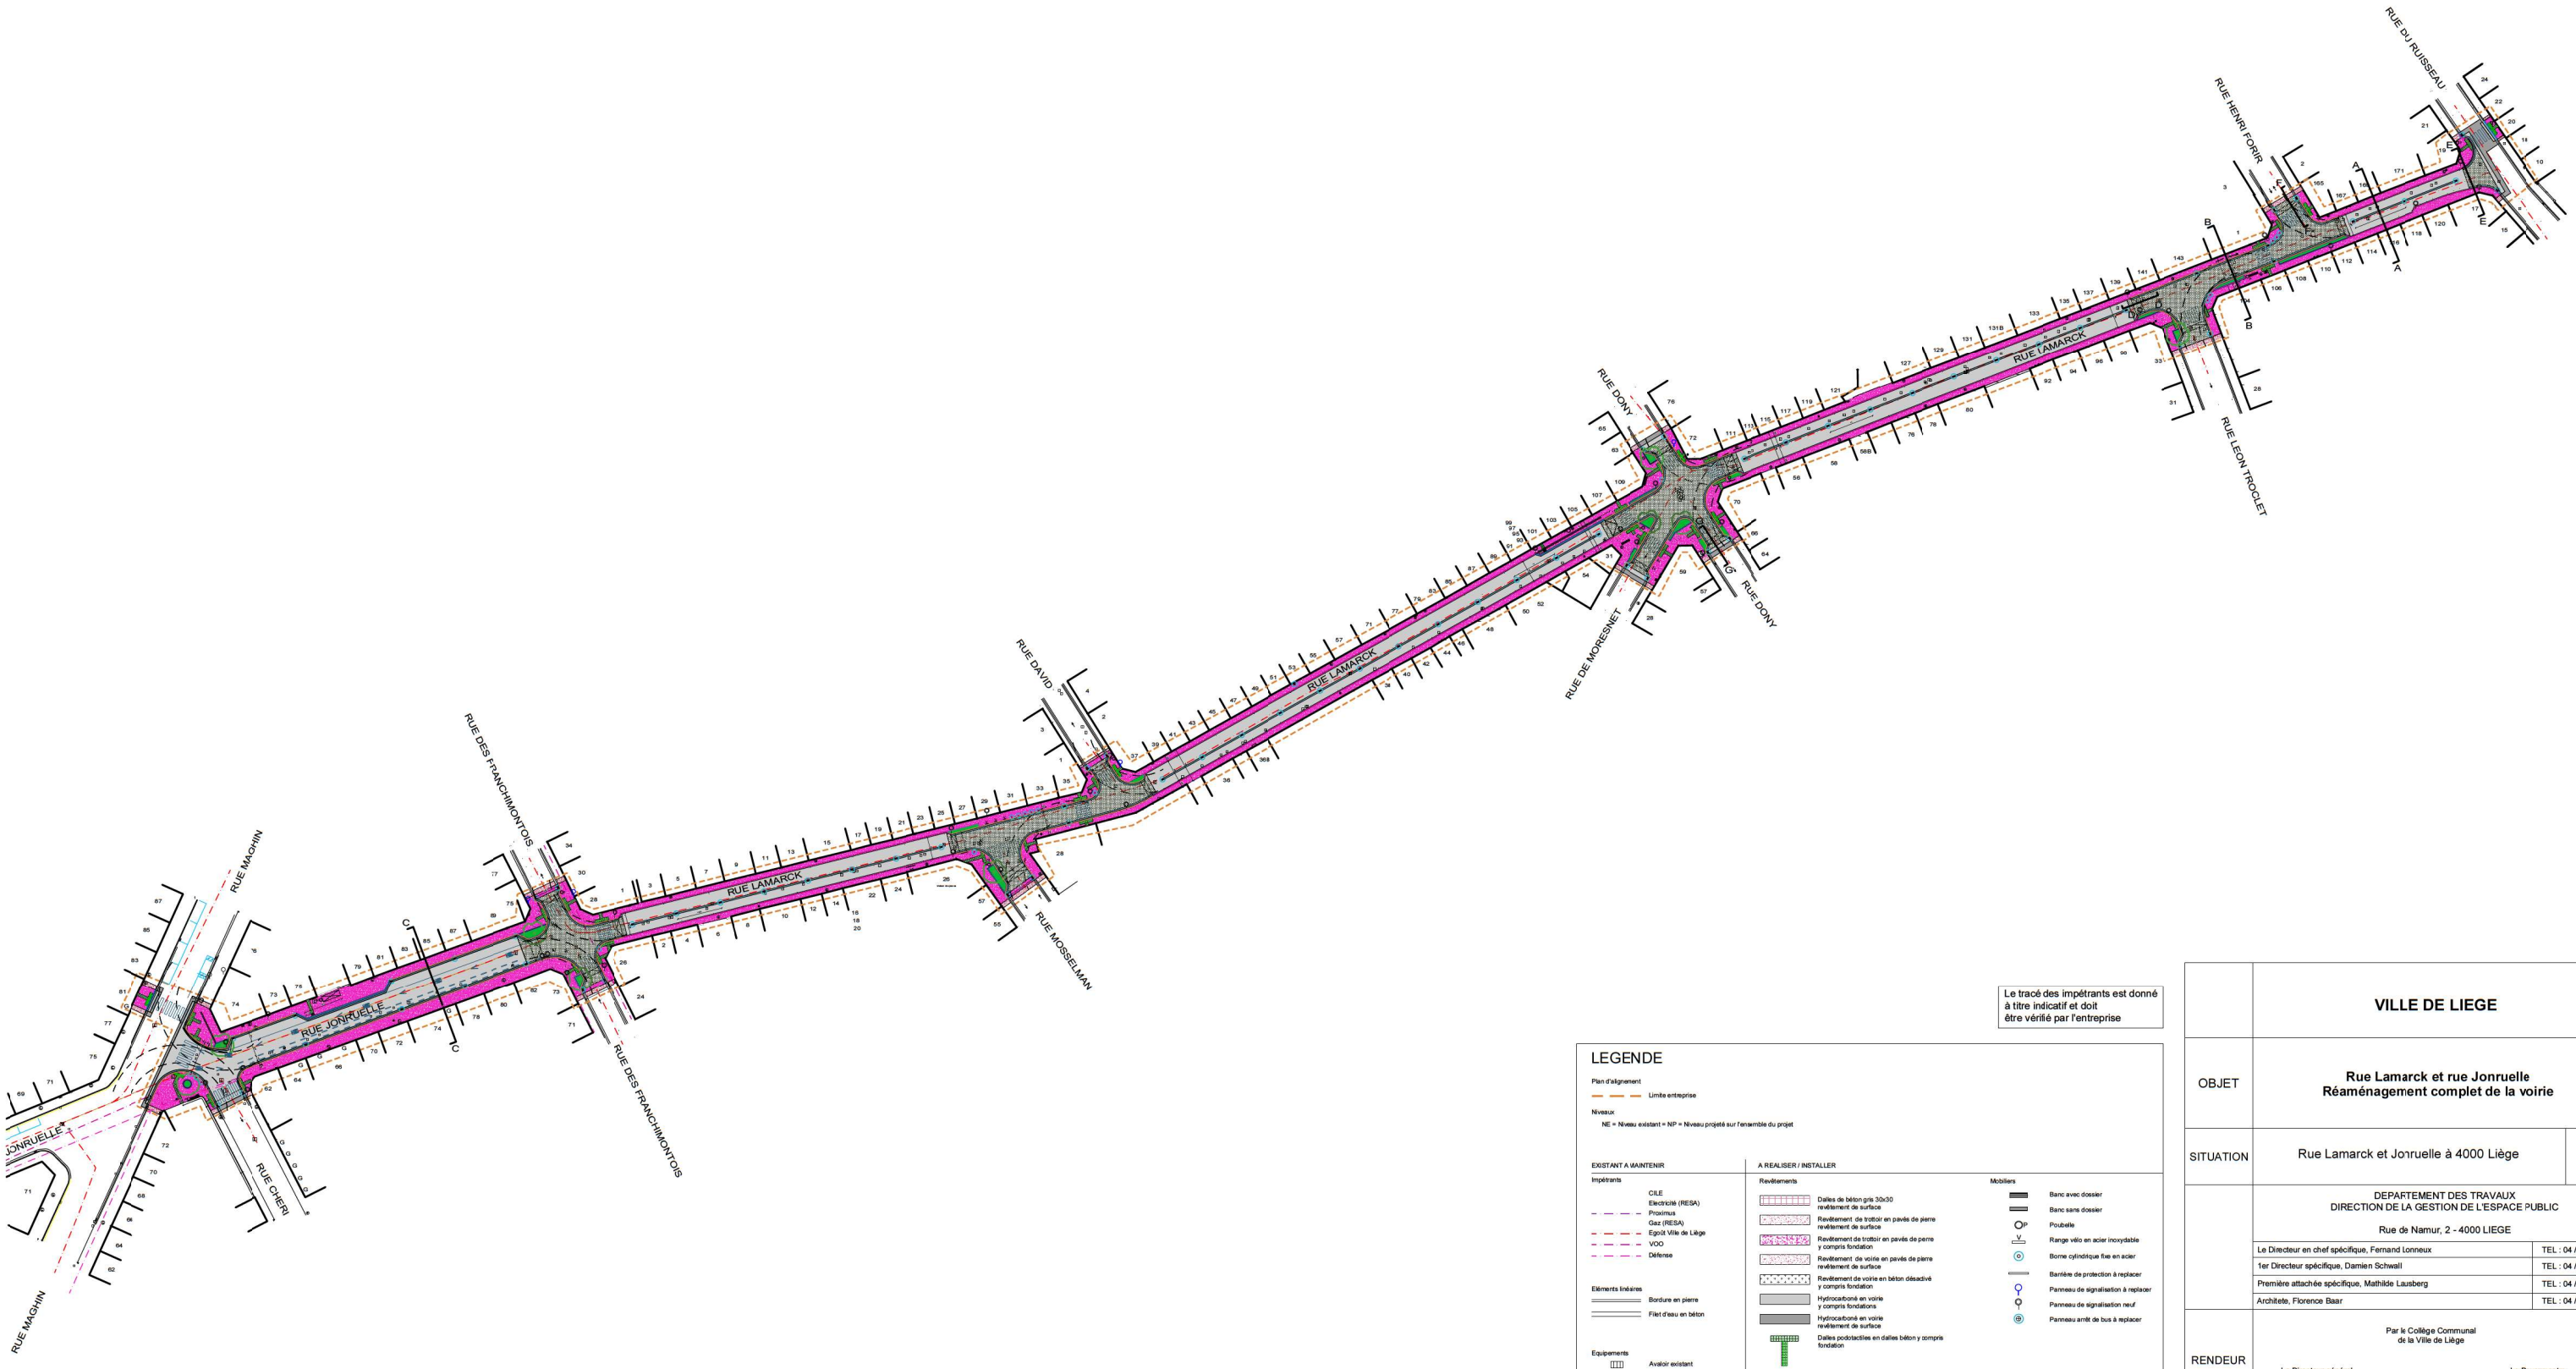

Le tracé des impétrants est donné à titre indicatif et doit être vérifié par l'entreprise

LEGENDE

Plan d'alignement

Limite entreprise

Niveaux

NE = Niveau existant = NP = Niveau projeté sur l'ensemble du projet

EXISTANT A MAINTENIR

Impétrants

- CILE
- Electricité (RESA)
- Proximus
- Gaz (RESA)
- Egouts Ville de Liège
- VOO
- Défense

Eléments linéaires

- Bordure en pierre
- Filet d'eau en béton

Equipements

- Avaloir existant
- Candelabre existant

Mise à niveau et remontage

- Bouche à clé
- Trapillon égoûts
- Boîtier technique
- Taquet basse tension
- Borne incendie

Mobiliers

- Panneau de signalisation
- Borne existante

A REALISER / INSTALLER

Revêtements

- Dalles de béton gris 30x30 revêtement de surface
- Revêtement de trottoir en pavés de pierre revêtement de surface
- Revêtement de trottoir en pavés de pierre y compris fondation
- Revêtement de voirie en pavés de pierre revêtement de surface
- Revêtement de voirie en béton désadivé y compris fondation
- Hydrocarboné en voirie y compris fondations
- Hydrocarboné en voirie revêtement de surface
- Dalles podotactiles en dalles béton y compris fondation
- Ligne en pavés de béton blanc

Eléments linéaires

- Bordure en béton - ép. 10cm
- Bordure en béton - ép. 20cm
- Bordure en pierre - ép. 20cm (bus)
- Bordure en béton avec chanfrein - ép. 15cm
- Filet d'eau en béton coulé en place

Equipements

- Avaloir à mettre en place
- Bouche incendie à mettre en place

Mobiliers

- Banc avec dossier
- Banc sans dossier
- Poubelle
- Range vélo en acier inoxydable
- Borne cylindrique fixe en acier
- Barrière de protection à replacer
- Panneau de signalisation à replacer
- Panneau de signalisation neuf
- Panneau arrêt de bus à replacer

Plantations

- Arbre à planter
  AS: Acer saccharum
  SAM: Sorbus aria 'Majestica'
- Massif végétal
- Protection de plantation

VILLE DE LIEGE

OBJET	**Rue Lamarck et rue Jonruelle** **Réaménagement complet de la voirie**
SITUATION	Rue Lamarck et Jonruelle à 4000 Liège — non cadastré

DEPARTEMENT DES TRAVAUX
DIRECTION DE LA GESTION DE L'ESPACE PUBLIC

Rue de Namur, 2 - 4000 LIEGE

Le Directeur en chef spécifique, Fernand Lonneux	TEL : 04 / 238 30 04
1er Directeur spécifique, Damien Schwall	TEL : 04 / 238 32 03
Première attachée spécifique, Mathilde Lausberg	TEL : 04 / 238 31 02
Architete, Florence Baar	TEL : 04 / 238 31 05

RENDEUR

Par le Collège Communal
de la Ville de Liège

Le Directeur général — Philippe ROUSSELLE

Le Bourgmestre — Willy DEMEYER

PHASE : Dossier d'adjudication

OBJET DU PLAN : Situation projetée
Plan général

Modifications

a.	h.
b.	i.
c.	j.
d.	k.
e.	l.
f.	m.
g.	n.

Dossier n° 2020 503 T
Projet technique T2016 001
N° POWALCO: 19070455

Echelle : 1/500e

Date : 11/05/2020

n°2016-001-AD05